
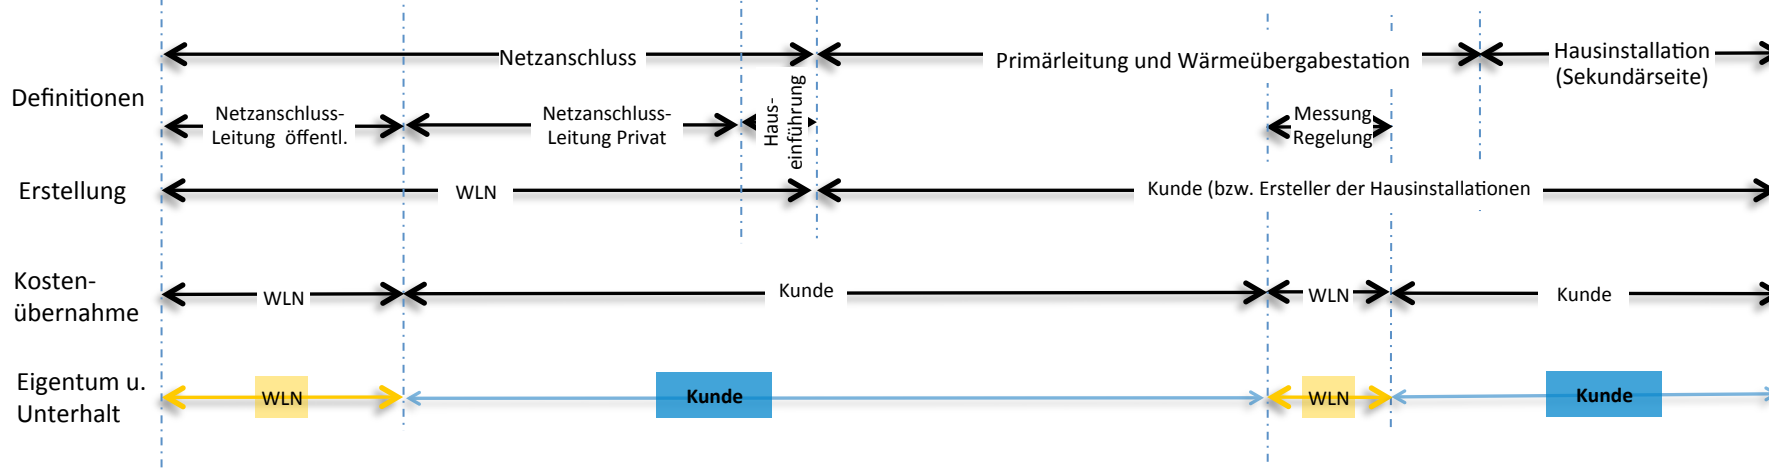


Beilage 1 zu AGB

- Legende:
- 1) Absperrarmatur
 - 3) Entleerung mit Armatur
 - 4) Entlüftung mit Armatur
 - 5) Thermometer
 - 7) Schmutzfänger
 - 8) Wärmehähler
 - 9) Regelventil
 - 10) Temperaturfühler für Energiezähler
 - 11) Plattenwärmetauscher
 - 12) Schlamm- und Blasenabscheider

Wasserqualität Primärseite:
 Entsalztes und enthärtetes Wasser mit
 Korrosionsschutz; pH-Wert 8 – 9
 Wasserqualität Sekundärseite:
 Gemäss SWKI-Richtlinie BT102-01

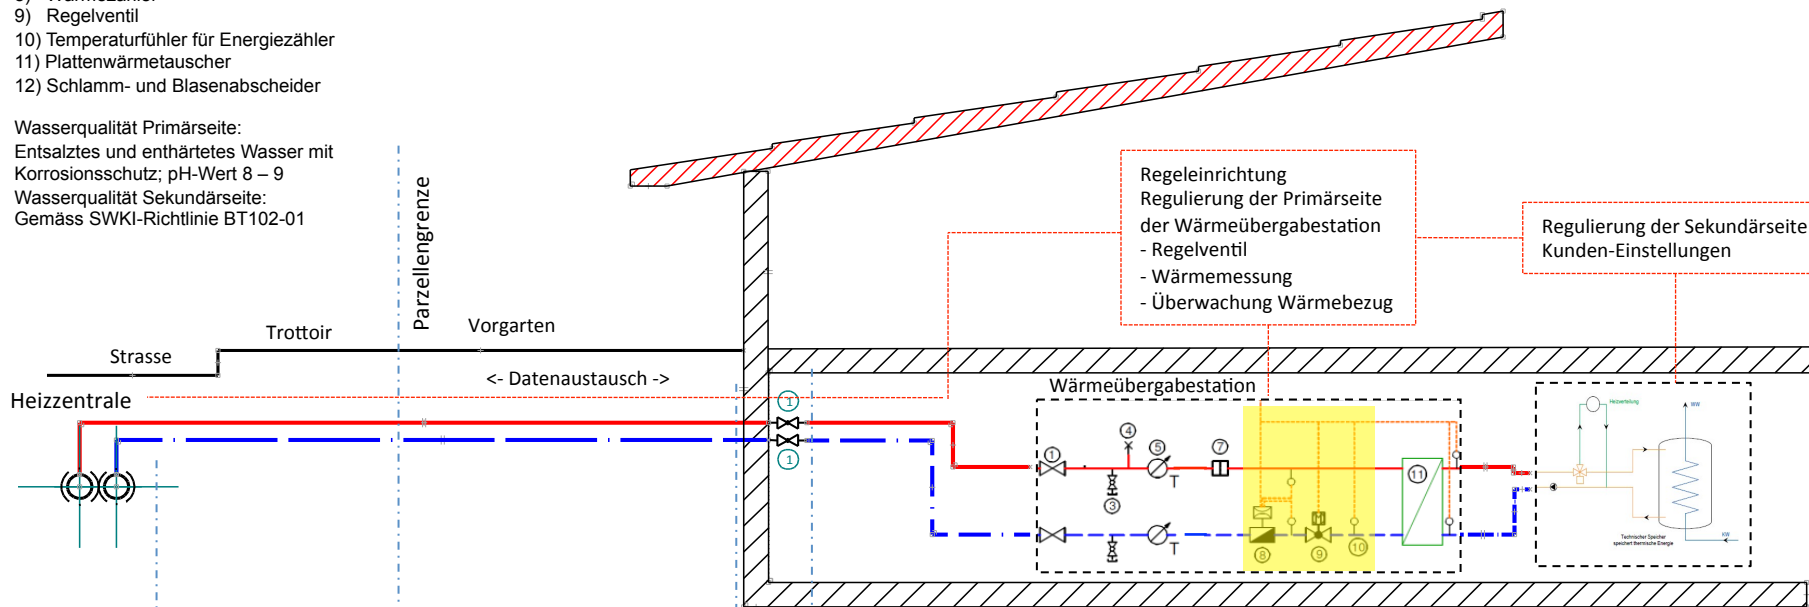

Schema: Netzanschluss, Wärmeübergabestation, Hausinstallation, Fassung vom 20.07.2018